



vzw - AIB-VINÇOTTE Belgium - asbl

Siège d'exploitation: Jan Olieslagerslaan 35 • 1800 Vilvoorde

Tél +32(0)2 674 57 11 • fax +32(0)2 674 59 59 • info@vincotte.be • www.vincotte.com

Siège social: Diamant Building • Boulevard A. Reyerslaan 80 • B-1030 Bruxelles

Safety, quality and environmental services

Rapport n°: GEN/ASL 303.08060/004



F 267777

Rési code :

R1

Antwerpen-Limburg tél : 03 221 86 11

Oost & West -Vlaanderen

tél : 09 244 77 11

Brabant tél : 02 674 57 11

Wallonie

tél : 081 432 611

PROCÈS VERBAL D'EXAMEN DE CONFORMITÉ ET/OU DE VISITE DE CONTRÔLE D'UNE INSTALLATION ÉLECTRIQUE BASSE TENSION

Responsable des travaux :

Installation :

Propriétaire / gestionnaire :

Form with fields for Name, Address, CP, and Tel. for responsible party, installation, and owner. Includes handwritten entries like 'E.P.T.S.', 'Appartement 4 1er Droite', and 'SP.R.L. YANT'.

Bases de l'examen : Règlement Général sur les Installations Electriques (RGIE)

Form with checkboxes for various electrical codes (Art 270, 271, 276, 276bis, 86, 87, 88) and types of installations (Unité d'habitation, etc.).

Données générales de l'installation électrique :

Form for general installation data including EAN, kWh meter, protection, voltage, current, and cable details.

Mesures - tests - contrôle visuel - scellés :

Form for measurements and visual control, including checkboxes for contacts, mounting, materials, and insulation.

Infractions - Remarques (pour la signification des codes éventuels : voir au verso)

Table for recording infractions and remarks, with columns for 'Nouvelle installation', 'Installation existante', and 'Remarques'.

Conclusion(s) :

Form for conclusion, with checkboxes for 'La nouvelle installation est conforme' and 'L'installation existante est conforme'.

L'installation électrique doit être recontrôlée avant

20/12/2013 (*)

par le même organisme de contrôle.

Agent visiteur :

Nom : GUENFIS Agent n° : 4736 Date : 20/12/2013

Pour le Directeur Général : Signature

Annexe(s) : Schéma(s) de position : 1 Schéma(s) unifilaire(s) : 2

Footnote text explaining the purpose of the report and the responsibilities of the control body.



vzw - AIB-VINÇOTTE Belgium - asbl

Siège d'exploitation: Jan Olieslagerslaan 35 • 1800 Vilvoorde

Tél +32(0)2 674 57 11 • fax +32(0)2 674 59 59 • info@vincotte.be • www.vincotte.com

Siège social: Diamant Building • Boulevard A. Reyerslaan 80 • B-1030 Bruxelles

Safety, quality and environmental services

Rapport n° : 0711151 362 08060/009



F 267777

040-INSP

Rési code :

Antwerpen-Limburg

tél : 03 221 86 11

Oost & West -Vlaanderen

tél : 09 244 77 11

Brabant

tél : 02 674 57 11

Wallonie

tél : 081 432 611

R1

PROCÈS VERBAL D'EXAMEN DE CONFORMITÉ ET/OU DE VISITE DE CONTRÔLE D'UNE INSTALLATION ÉLECTRIQUE BASSE TENSION

Responsable des travaux :

Installation :

Propriétaire / gestionnaire :

Nom, Prénom : <u>EPTS</u> <u>DIMITRI</u>	Nom, Prénom : <u>Armand 4</u> <u>19, Driole</u>	Nom, Prénom : <u>SPRI VANT</u>
N° carte d'identité : <u>591 030181152</u>	Adresse : <u>Rue Pridon Alle de, 39</u>	Adresse : <u>Rue Pridon Alle de, 39</u>
N°TVA : BE	CP + Commune : <u>7160 Godenville</u>	CP + Commune : <u>7160 Godenville</u>
	Tél. : <u>/</u>	Tél. : <u>/</u>

Bases de l'examen : Règlement Général sur les Installations Électriques (RGIE)

<input checked="" type="radio"/> Art 270	<input type="radio"/> mise en usage	<input type="radio"/> modification	<input type="radio"/> extension	<input type="radio"/> Art 86	<input type="radio"/> Art 271bis	<input checked="" type="radio"/> Unité d'habitation
<input type="radio"/> Art 271	<input type="radio"/> mobile	<input type="radio"/> temporaire		<input type="radio"/> Art 87	<input type="radio"/> Art 278	<input checked="" type="radio"/> Unité de travail domestique
<input type="radio"/> Art 276 : renforcement	<input type="radio"/> Art 276bis : vente d'une unité d'habitation			<input type="radio"/> Art 88	<input type="radio"/> Art	<input checked="" type="radio"/> Parties communes
				<input type="radio"/> Art	<input type="radio"/> Art	<input checked="" type="radio"/> Unité de travail

Données générales de l'installation électrique :

Données distributeur	EAN <u>5412449060012701794</u>	<input type="radio"/> EAN non communiqué	<input type="radio"/> Compt. kWh non placé
	Compt. kWh n° : <u>1254622</u>	Index jour : <u>0000024</u>	Index nuit : <u>0000013</u>
Données installation	Protection branchement (A) : <input type="radio"/> 020 <input type="radio"/> 025 <input type="radio"/> 032 <input checked="" type="radio"/> 040 <input type="radio"/> 050 <input type="radio"/> 063 <input type="radio"/> 080 <input type="radio"/> 100	n° : <u>/</u> Index nuit : <u>/</u>	
	Conçue pour U _N : <input checked="" type="radio"/> 230 V <input type="radio"/> 3x230 V <input type="radio"/> 3N400 V	Type de prise de terre :	
	Courant nominal maximum (A) : <input type="radio"/> 020 <input type="radio"/> 025 <input type="radio"/> 032 <input checked="" type="radio"/> 040 <input type="radio"/> 050 <input type="radio"/> 063 <input type="radio"/> 080 <input type="radio"/> 100	<input checked="" type="radio"/> boucle de terre <input type="radio"/> barres / piquets	
Description installation	Câble d'alimentation tableau principal : <u>4</u> X <u>10</u> mm ² - Type : <u>EXUB</u>	Dispositif diff. gén. : <u>40</u> A / <u>300</u> mA	
		Nombre de tableaux : <u>2</u>	Nombre de circuits terminaux : <u>16</u>

Mesures - tests - contrôle visuel - scellés :

<input type="radio"/> Contacts dir.	<input checked="" type="radio"/> Contacts indir.	<input type="radio"/> Montage	<input type="radio"/> Appareils	<input checked="" type="radio"/> Matériel	<input type="radio"/> I>/section	<input checked="" type="radio"/> Schémas	<input type="radio"/> Contrôle bcl de défaut
<input type="radio"/> Résistance de dispersion de la prise de terre : <u>1.55</u> Ω	<input type="radio"/> Isolement général : <u>3.96</u> MΩ	<input type="radio"/> Continuité de terre	<input type="radio"/> Test dispositif diff.				
Le dispositif différentiel général : <input type="radio"/> était plombé <input checked="" type="radio"/> a été plombé <input type="radio"/> n'a pas été plombé <input type="radio"/> ne peut pas être plombé							

Infractions - Remarques (pour la signification des codes éventuels : voir au verso)

Infractions Nouvelle installation	<input checked="" type="radio"/> Néant
Infractions Installation existante	<input checked="" type="radio"/> Néant
Remarques	<input checked="" type="radio"/> Néant

Conclusion(s) :

La nouvelle installation est conforme n'est pas conforme au RGIE.

L'installation existante est conforme n'est pas conforme au RGIE.

Agent visiteur :

Nom : G. VENNIS

Agent n° : 4736

Date : 20/10/2013

Pour le Directeur Général : Signature

Annexe(s) : Schéma(s) de position : 1 Schéma(s) unifilaire(s) : 2

L'installation électrique doit être recontrôlée avant

20/11/2013 (*)

par le même organisme de contrôle.

- Ce procès verbal doit être conservé dans le dossier de l'installation électrique et ce dossier doit renseigner toute modification de l'installation.

- Le Service Public Fédéral Economie doit être avisé immédiatement de tout accident survenu aux personnes et dû, directement ou indirectement, à la présence d'électricité.


- Le contrôle n'a porté que sur les parties visibles et accessibles de l'installation.

Les informations recueillies sur place ne nous permettent pas de déterminer la date de réalisation de l'installation électrique.

Nous vous invitons à compléter le(s) schéma(s) pour les éléments qui n'étaient pas visibles lors de la visite de contrôle. En cas de doute portant sur la sécurité de ces éléments, nous vous invitons vivement à faire procéder à une visite de contrôle complémentaire.

(*) Les travaux nécessaires pour faire disparaître les infractions constatées au moment de la visite de contrôle doivent être exécutées sans retard et toutes mesures adéquates doivent être prises pour qu'en cas de maintien en service des installations les infractions ne constituent pas un danger pour les personnes et les biens. Dans le cas où, lors de cette nouvelle visite de contrôle, après max. 1 an, des infractions subsistent, l'organisme agréé se doit d'envoyer une copie du procès-verbal de visite de contrôle à la Direction générale de l'Energie préposée à la haute surveillance des installations électriques domestiques.

APPARTEMENT N°4

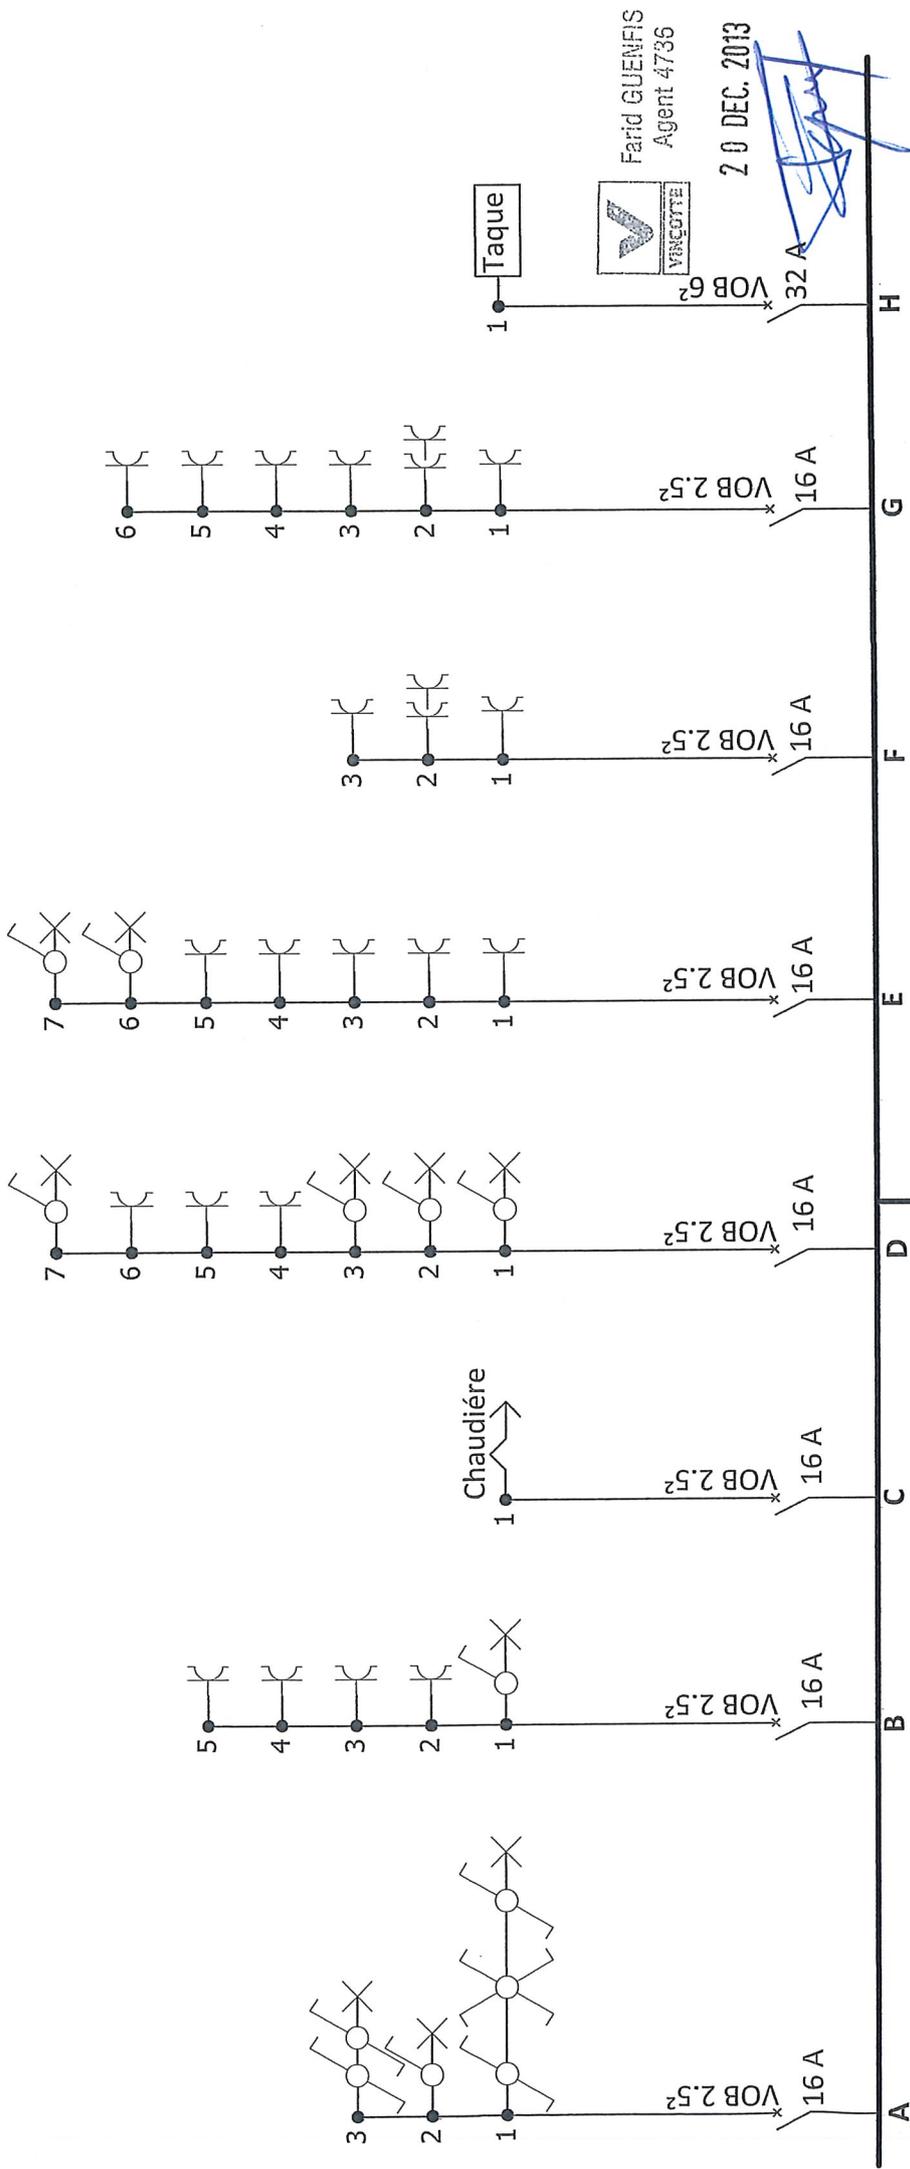

Farid GUENFIS
Agent 4736

20 DEC. 2013


[Handwritten signature]

PROPRIETAIRE: SPRL VARIS
et Installeur
 Rue Président Allende n°39
 7160 Godarville
 TVA : 0824621348

EPIS DIMITRI : Rue du Nord n°215
 7160 Chapelle-lez Herlaimont
 Registre National : 79.11.05.183.45

599-030181452

APPARTEMENT N°4

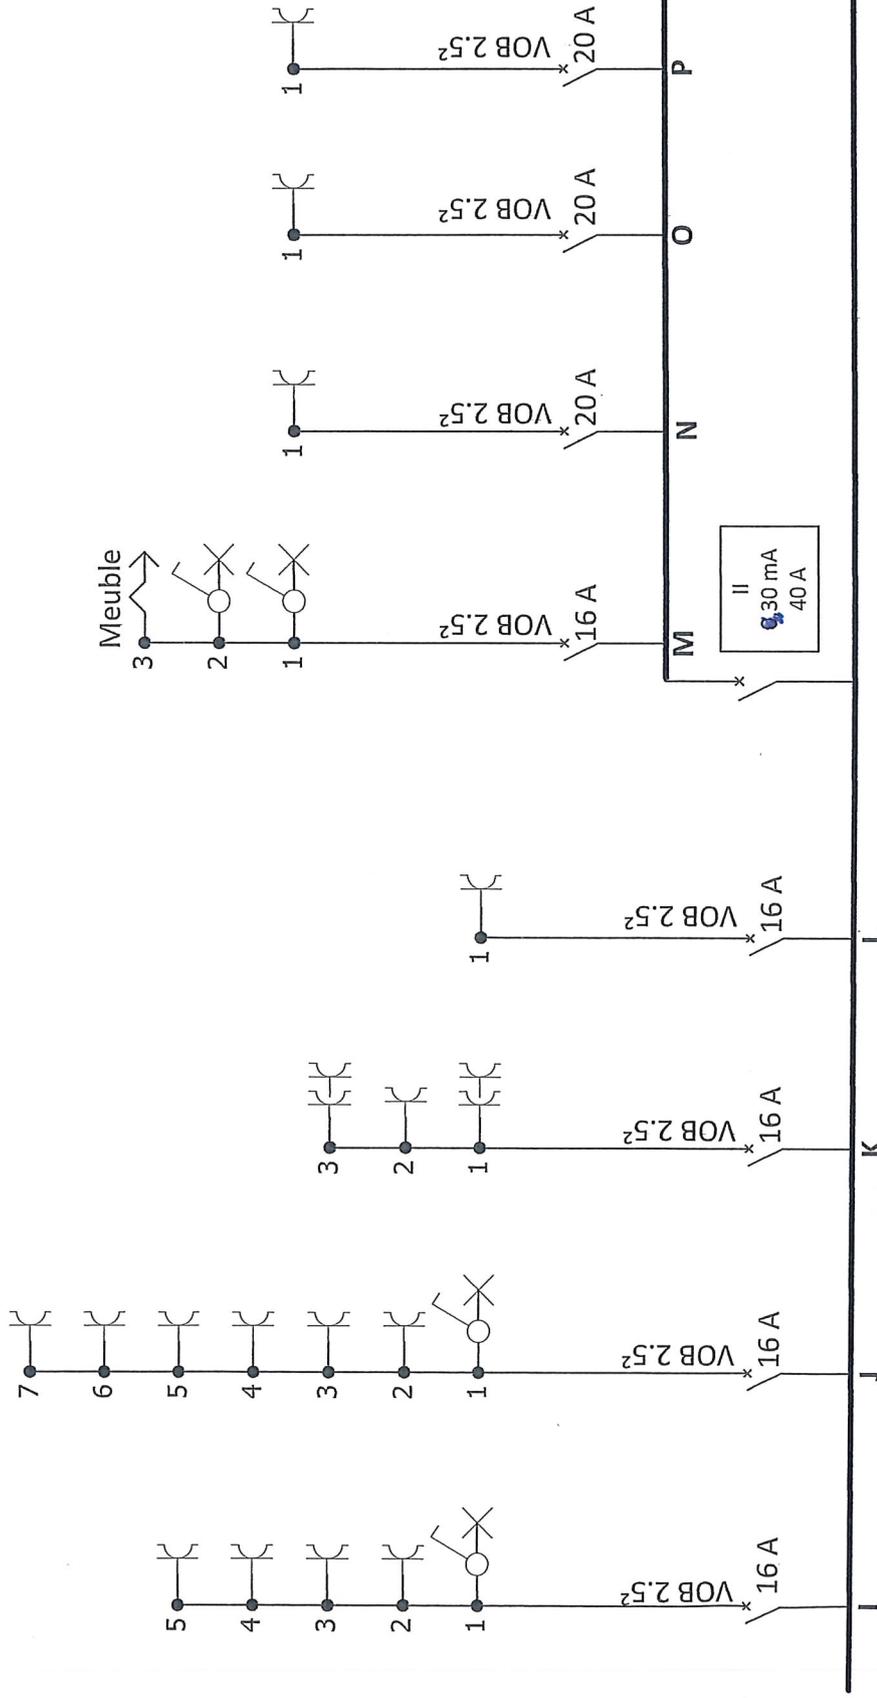

Farid GUENFIS
Agent 4736

20 DEC. 2013

[Handwritten signature]

PROPRIETAIRE: SPRL VARIS
Rue Président Allende n°39
7160 Godarville
TVA : 0824621348

EPIS DIMITRI : Rue du Nord n°215
7160 Chapelle-lez Herlaimont
Registe National : 79.11.05.183.45

APPARTEMENT

N°4


20 DEC. 2013



Farid GUENFIS
Agent 4736

[Handwritten signature]

PROPRIETAIRE: SPRL VARIS
Rue Président Allende n°39
7160 Godarville
TVA : 0824621348

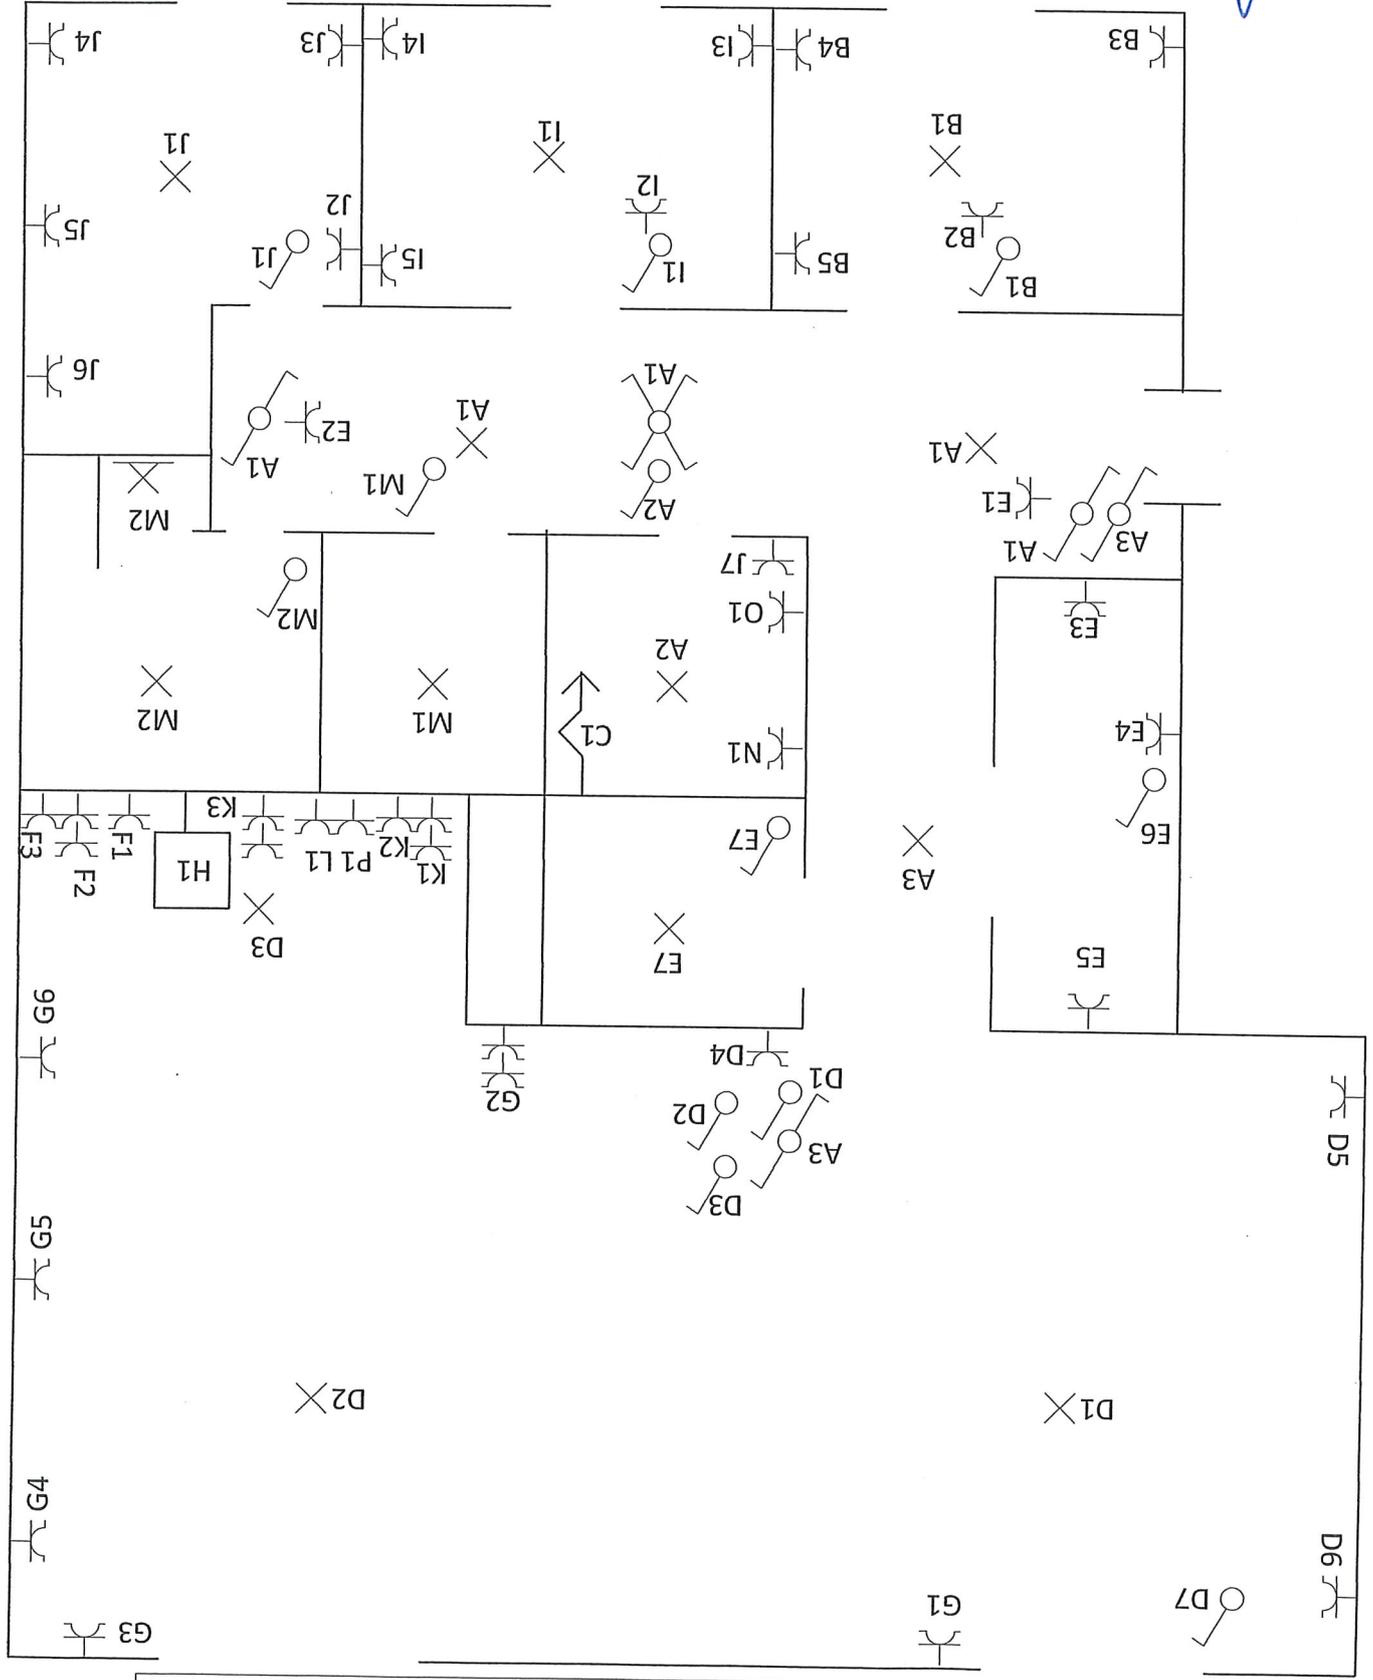

EPIS DIMITRI : Rue du Nord n°215
7160 Chapelle-lez Herlaimont
Registre National : 79.11.05.183.45